


מלאך לואז

קו כהן

טיפוס  
חתך 1-1  
ק.ד. 1:100

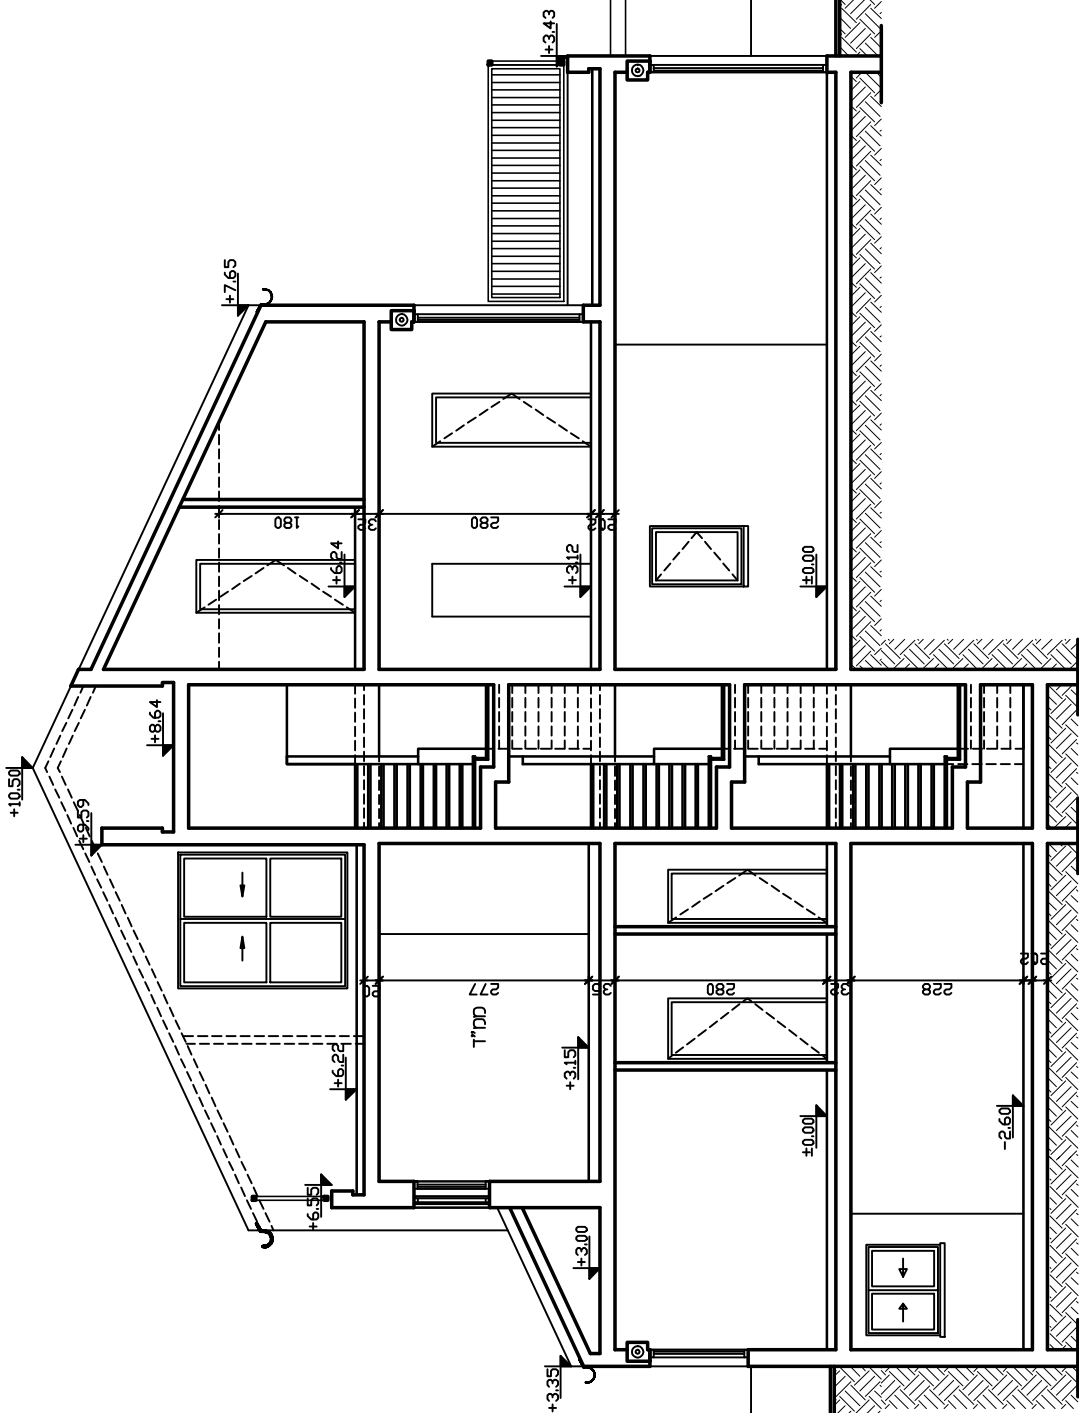

קו כהן

מלאך לואז

1. טרם התקבלו היתרי בנייה.
2. התכניות כפופות לאישור הרשויות המוסמכות.
3. יתכנו שינויים בתכניות הן כתוצאה מדרישות הרשויות והן כתוצאה מתאומי תכנון.
4. המידות הינן לפני טיח, ריצוף וחיפויים.
5. תכנית ומידות מס"דים יהיו בכפוף לתקנות הג"א.
6. צורה וגודל הגינות משתנים בהתאם למגרש.
7. הריהוט בתכניות הינו להמחשה בלבד.
8. כשרטוט ארונות המטבח הינו להמחשה בלבד, גודל ארונות המטבח יקבע ע"פ האמור במפרט הטכני.
9. ציון "מ.א." - הכנה למזגן בלבד.

ראש העין - שלמה כהן

מהדורה: 6  
תאריך: 2.1.2012

EYAL ITSKIN ARCHITECTS  
HAYETZIRA ST.(HAHOTZVIM)  
P.O.B 3471, MEVASERET ZION-90805  
TEL: 02-5336618, FAX: 02-5333680

איל איצקין אדריכלים  
רחוב היצירה (החוצבים) ת.ד. 3471  
מכשרת ציון, מיקוד-90805  
טל: 02-5333680, פקס: 02-5336618